

"ПЛАН ЗОН С ОСОБЫМИ УСЛОВИЯМИ ИСПОЛЬЗОВАНИЯ ТЕРРИТОРИИ", МАСШТАБ 1:2000

УСЛОВНЫЕ ОБОЗНАЧЕНИЯ

■ ■ ■ ■ границы территории, в отношении которой осуществляется подготовка проекта планировки


ЛИНИИ ГРАДОСТРОИТЕЛЬНОГО РЕГУЛИРОВАНИЯ:

УСТАНОВЛИВАЕМЫЕ:


— красная линия — красные линии улично-дорожной сети
— линия застройки — линии застройки

ЗОНЫ С ОСОБЫМИ УСЛОВИЯМИ ИСПОЛЬЗОВАНИЯ ТЕРРИТОРИЙ:

- санитарно-защитные зоны
- технические зоны инженерных коммуникаций
- зона санитарного разрыва от аэропорта "Внуково" (75 дБА)
- особо охраняемые зеленые территории в соответствии с ППМ №423-ПП от 22.08.2012
- водоохранные зоны

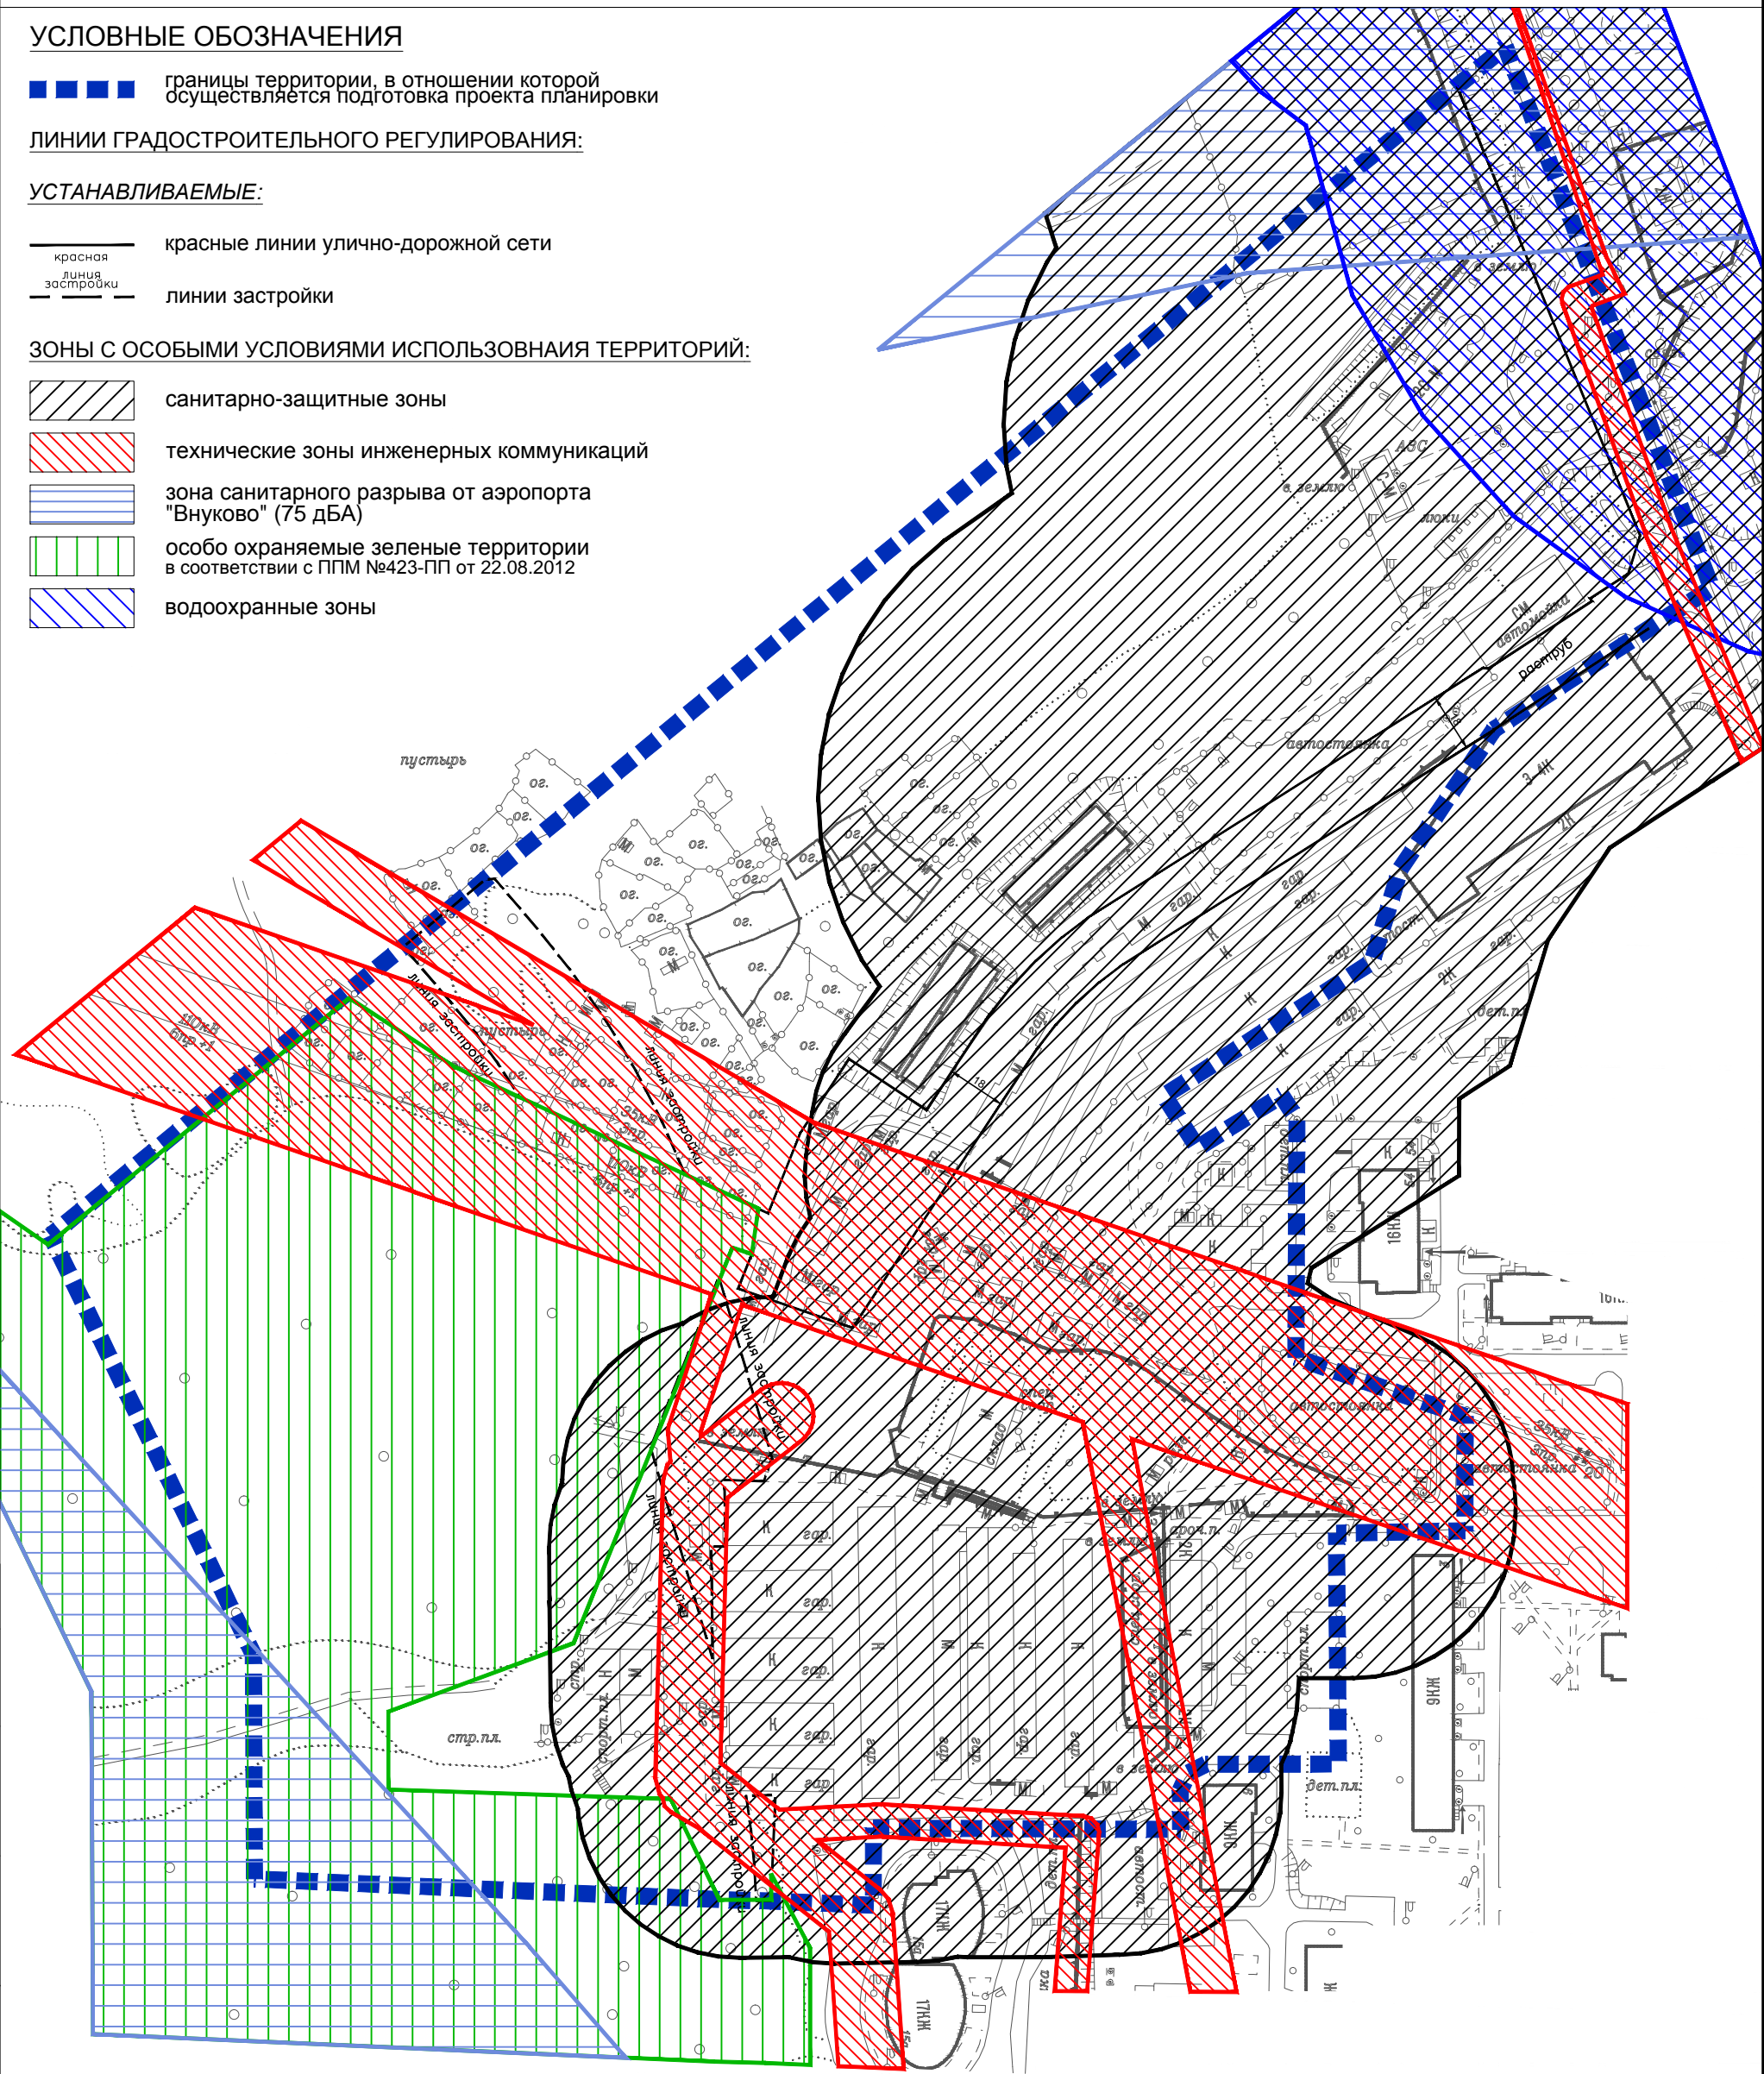

Согласовано:		
	Ген.Проект.	
Инв. № подл.	Подпись и дата	
	Взам. инв. №	

 ИНСТИТУТ ГЕНПЛАНА МОСКВЫ	Первый зам. директора	Григорьев О.Д.			Контракт: Договор: № 3-19/778				
	Зам. директора	Егорова М.Н.			Заказчик: Администрация городского округа Троицк в городе Москве				
	Руководитель АПО ТР	Котенков А.А.			Тема: Подготовка проекта планировки территории и проекта межевания под размещение МАУ ФКиС спортивно-оздоровительная база "Лесная" с подъездной дорогой в микрорайоне «В» городского округа Троицк в городе Москве	Раздел: Основная часть проекта планировки	Стадия	Лист	Листов
	Нач. АПМ №2	Гапоненко С.В.							
	ГАП	Малушин М.П.							
	Ведущий архитектор	Давыдов Д.В.			Чертёж: План зон с особыми условиями использования территории, масштаб 1:2000	ГАУ "Институт Генплана Москвы" Генпроектировщик: АПО ТР			
Нормоконтр.	Гапоненко С.В.								