

"МЕЖЕВАНИЕ ТЕРРИТОРИИ", МАСШТАБ 1:2000

УСЛОВНЫЕ ОБОЗНАЧЕНИЯ

- границы территории, в отношении которой осуществляется подготовка проекта планировки
- 9

номера земельных участков на плане
- границы образуемых, изменяемых и сохраняемых земельных участков и частей земельных участков

ЛИНИИ ГРАДОСТРОИТЕЛЬНОГО РЕГУЛИРОВАНИЯ:

УСТАНОВЛИВАЕМЫЕ:


- красная

линии улично-дорожной сети
- линия застройки

линии застройки

ТЕРРИТОРИИ ЗЕМЕЛЬНЫХ УЧАСТКОВ И ЧАСТЕЙ ЗЕМЕЛЬНЫХ УЧАСТКОВ, В ТОМ ЧИСЛЕ:

- общего пользования, в том числе участки проездов, проходов, зеленых насаждений
- нежилых зданий и сооружений
- земли, государственная собственность на которые не разграничена
- планируемое изъятие в установленном законом порядке

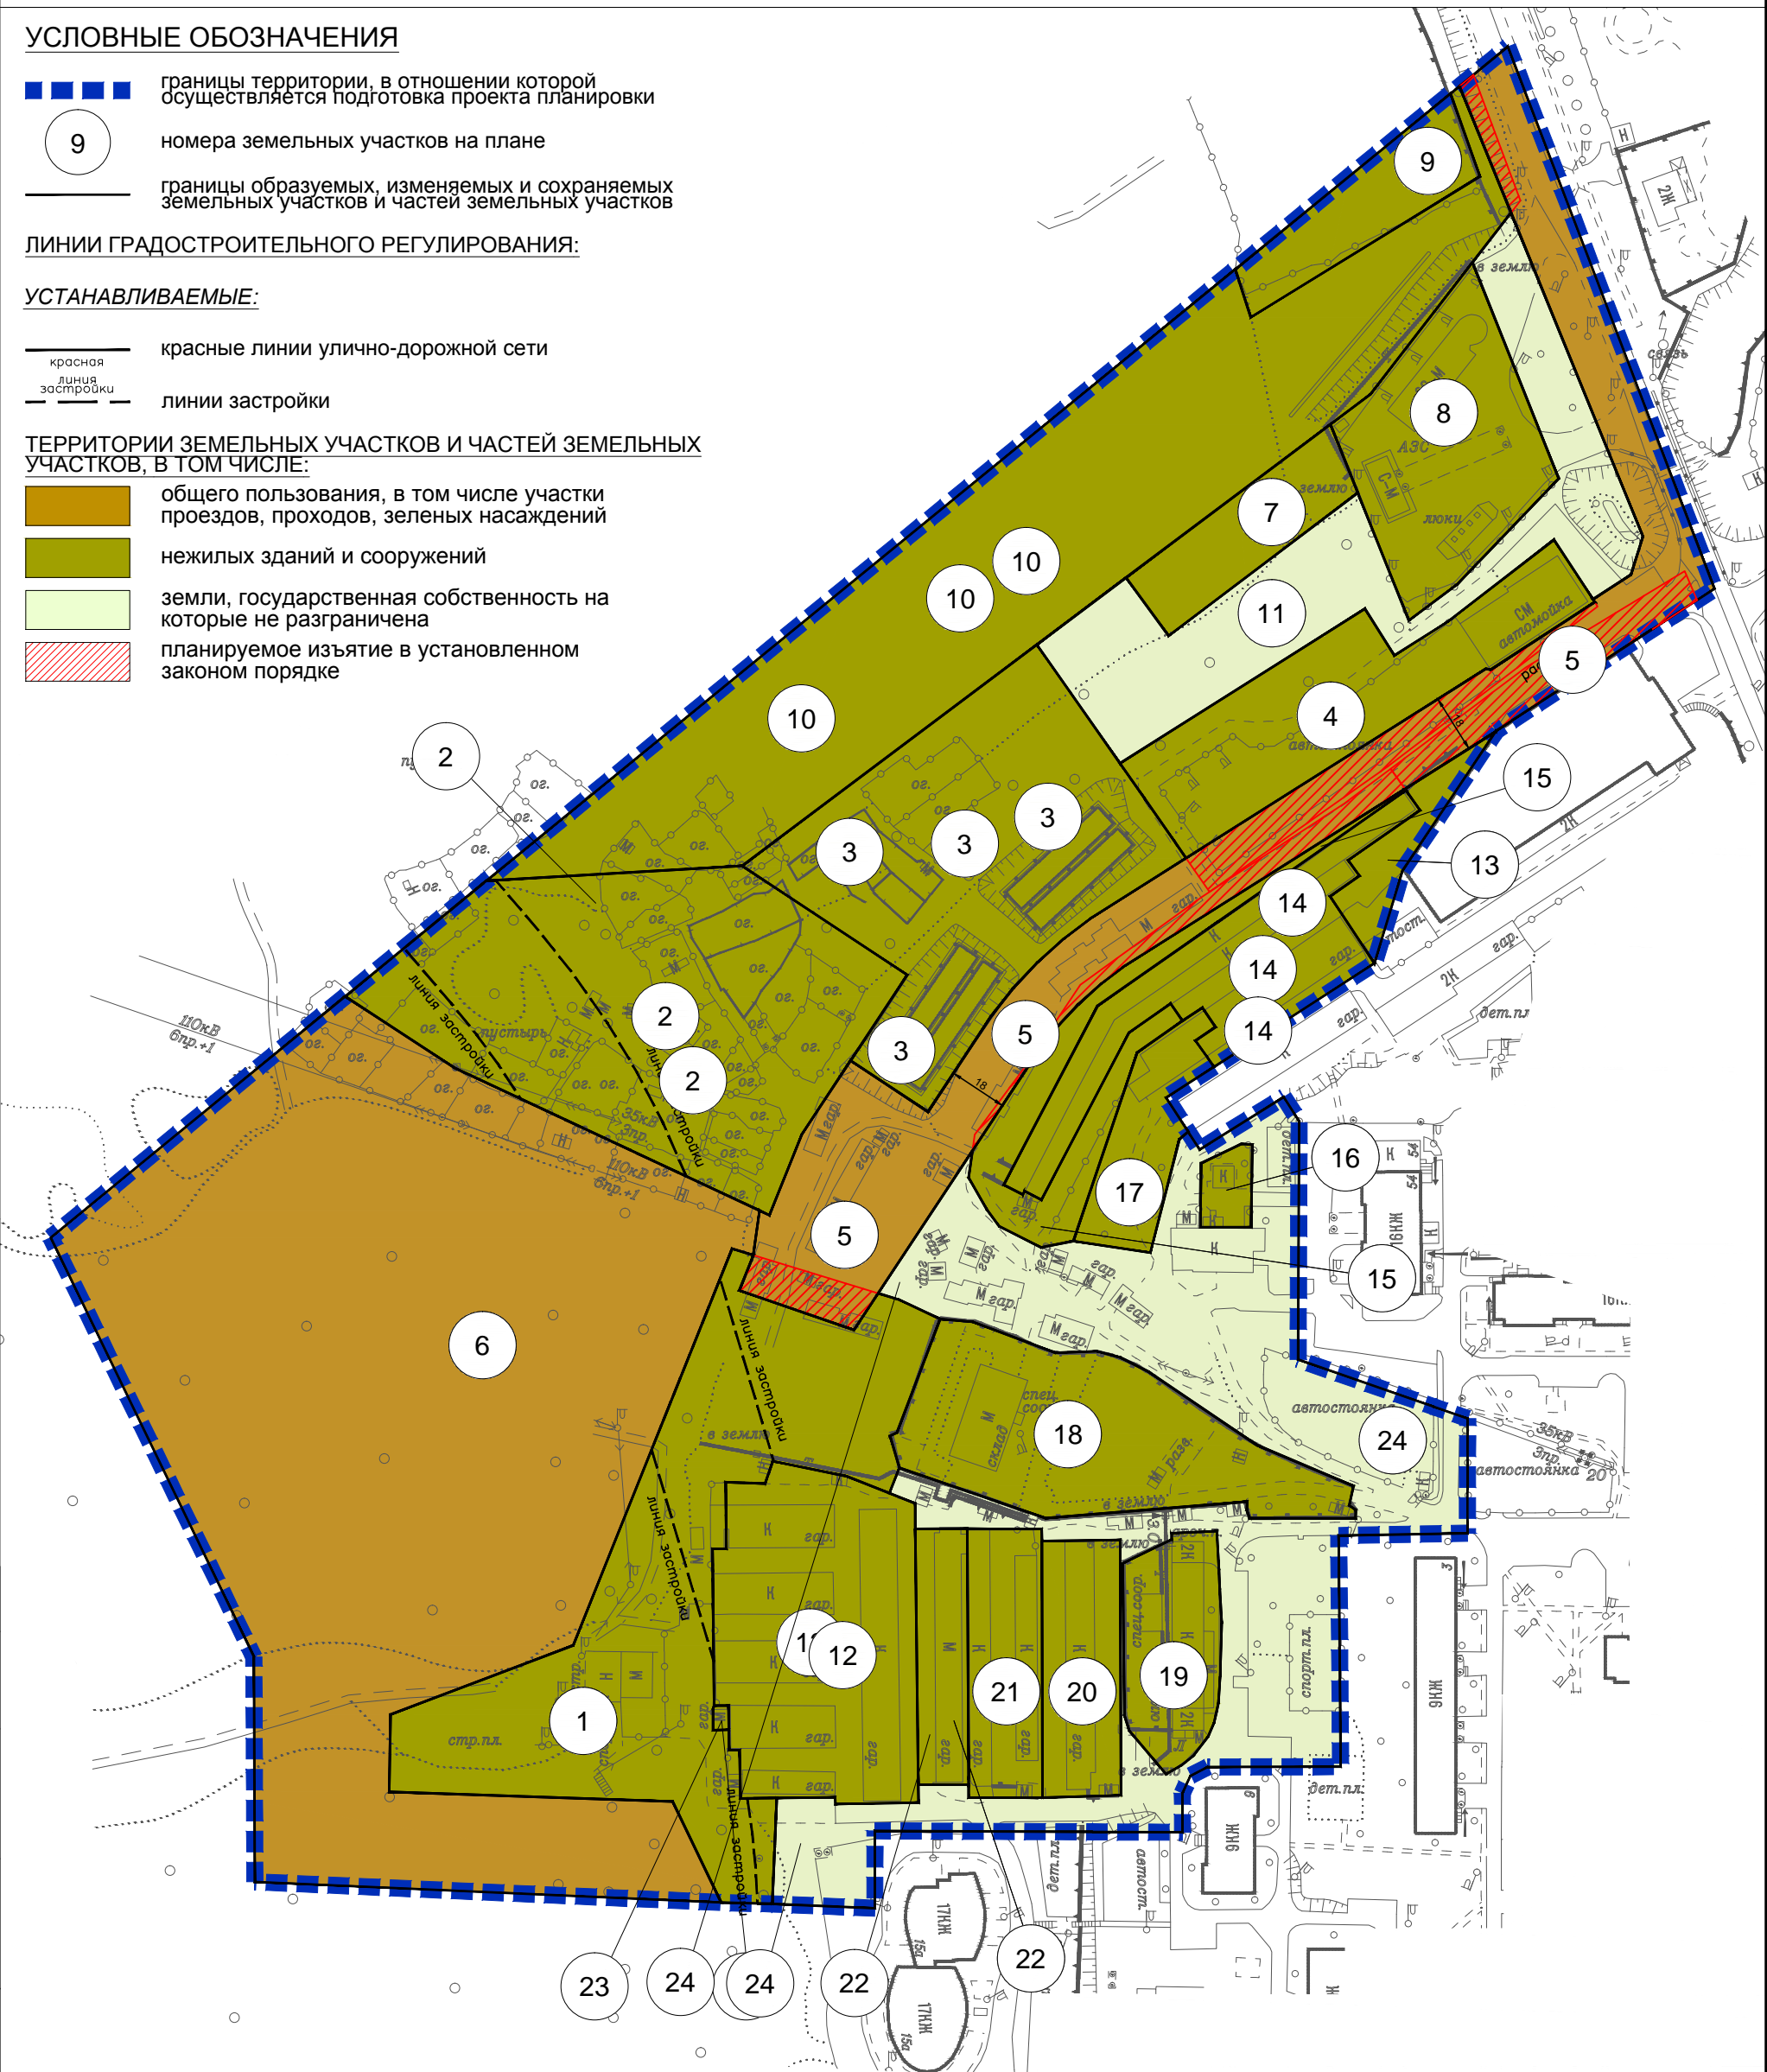

Согласовано:				
	Ген.Проект.			
Инв. № подл.	Подпись и дата	Взам. инв. №		

	Первый зам. директора	Григорьев О.Д.			Контракт: Договор: № 3-19/778		
	Зам. директора	Егорова М.Н.			Заказчик: Администрация городского округа Троицк в городе Москве		
	Руководитель АПО ТР	Котенков А.А.			<b>Тема:</b> Подготовка проекта планировки территории и проекта межевания под размещение МАУ ФКиС спортивно-оздоровительная база "Лесная" с подъездной дорогой в микрорайоне «В» городского округа Троицк в городе Москве		
	Нач. АПМ №2	Гапоненко С.В.					
	ГАП	Малушин М.П.			Раздел: Основная часть проекта планировки	Стадия	Лист
	Ведущий архитектор	Давыдов Д.В.					Листов
					Чертёж: Межевание территории, масштаб 1:2000		1
							1
					ГАУ "Институт Генплана Москвы" Генпроектировщик: АПО ТР		
	Нормоконтр.	Гапоненко С.В.					