

### УСЛОВНЫЕ ОБОЗНАЧЕНИЯ


ЛИНИИ ГРАДОСТРОИТЕЛЬНОГО РЕГУЛИРОВАНИЯ:

**УСТАНОВЛИВАЕМЫЕ:**

— красные линии улично-дорожной сети

— — — — — **линии застройки**

2.2 номера характерных точек красных линий

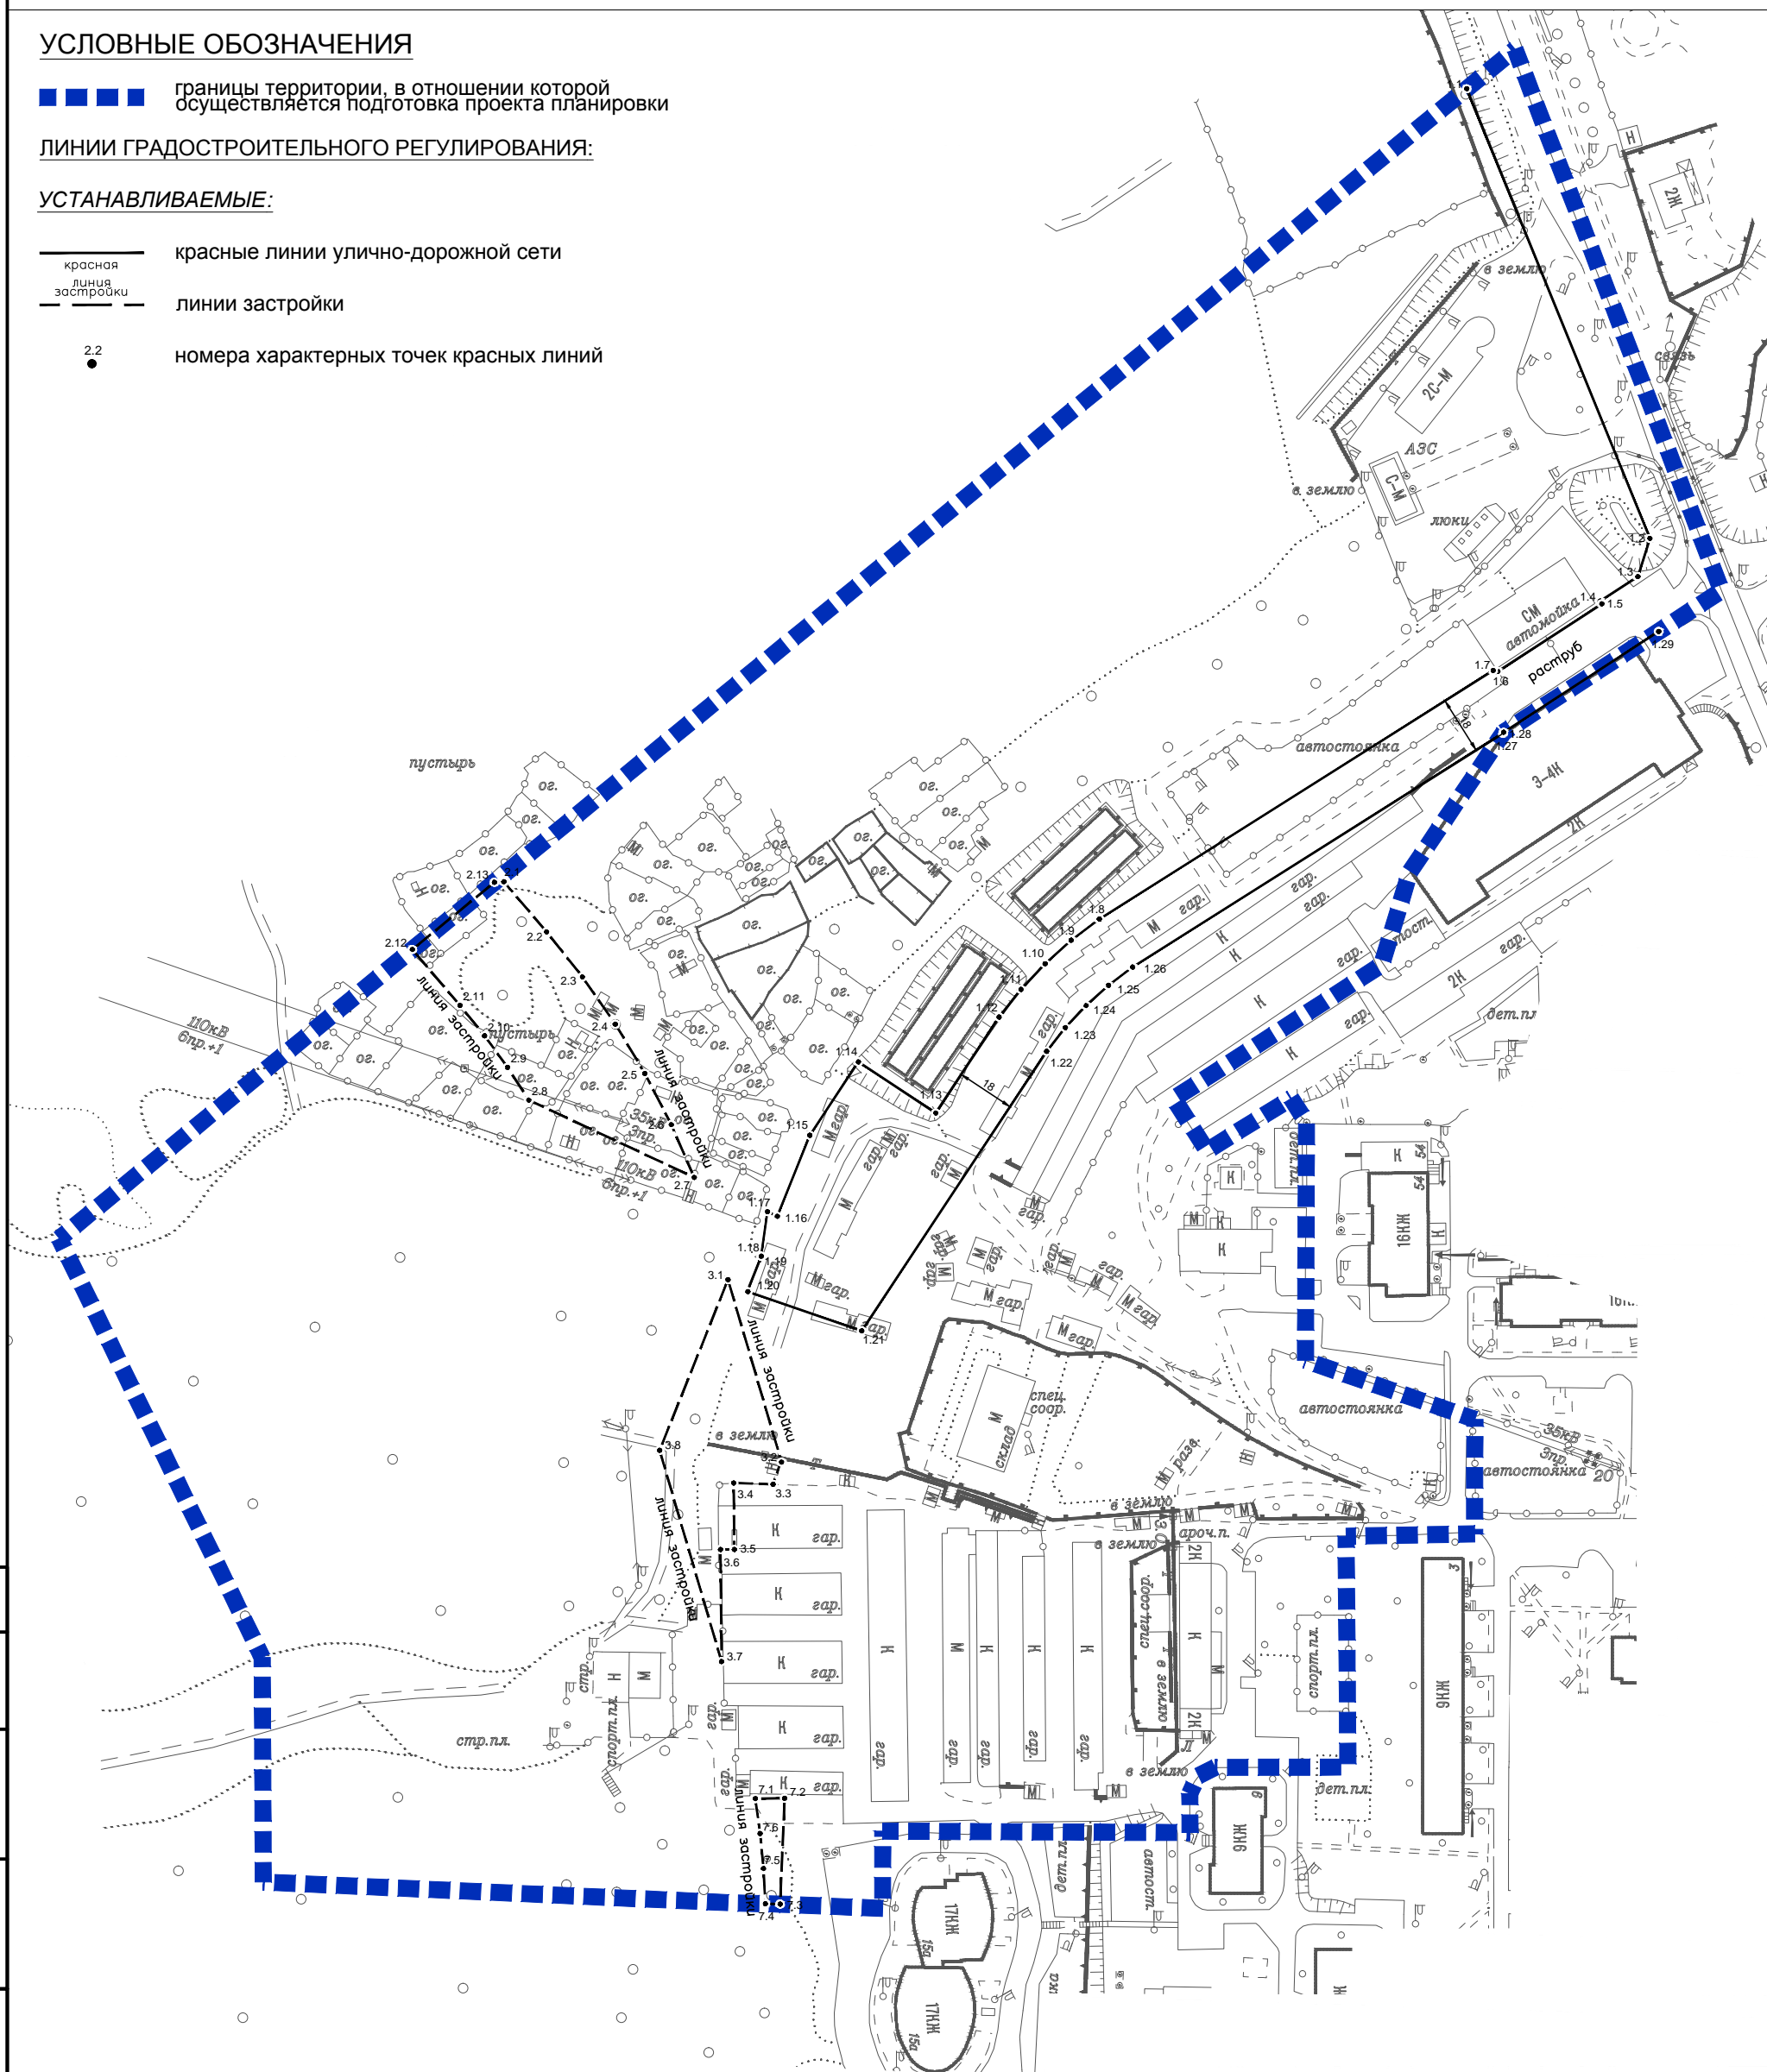

Инв. № подл.	Подпись и дата	Взам. инв. №	Согласовано:	
			Ген. Проект.	



**ИНСТИТУТ  
ГЕНПЛАНА  
МОСКВЫ**

Первый зам. директора	Григорьев О.Д.		
Зам. директора	Егорова М.Н.		
Руководитель АПО ТР	Котенков А.А.		
Нач. АПМ №2	Гапоненко С.В.		
ГАП	Малушин М.П.		
Ведущий архитектор	Давыдов Д.В.		
Нормоконтр.	Гапоненко С.В.		

Контракт:	Договор: № 3-19/778
-----------	---------------------

Заказчик: Администрация городского округа Троицк в городе Москве

<b>Тема:</b>	Подготовка проекта планировки территории и проекта межевания под размещение МАУ ФКиС спортивно-оздоровительная база "Лесная" с подъездной дорогой в микрорайоне «В» городского округа Троицк в городе Москве
--------------	--

Раздел: Основная часть проекта планировки

Стадия	Пист	Пистов
--------	------	--------

1

1

Чертёж: План красных линий. масштаб 1:2000

Генпроектировщик: АПО ТР