

"ГРАНИЦЫ ЗОН ПЛАНИРУЕМОГО РАЗМЕЩЕНИЯ ОБЪЕКТОВ", МАСШТАБ 1:2000

УСЛОВНЫЕ ОБОЗНАЧЕНИЯ

■ ■ ■ ■ границы территории, в отношении которой осуществляется подготовка проекта планировки

ЛИНИИ ГРАДОСТРОИТЕЛЬНОГО РЕГУЛИРОВАНИЯ:

УСТАНОВЛИВАЕМЫЕ:


— красная линия — красные линии улично-дорожной сети
— линия застройки — линии застройки

ЭЛЕМЕНТЫ ПЛАНИРОВОЧНОЙ СТРУКТУРЫ:

▨ зоны планируемого размещения объектов капитального строительства
■ улично-дорожной сети

СЕМАНТИЧЕСКАЯ ИНФОРМАЦИЯ:

3.1 номер зоны планируемого размещения линейных объектов
5 номер участка (зоны)
12.0.2 вид разрешенного использования
1,254 площадь формируемого участка, га
- предельная плотность застройки участка, тыс.кв.м/га
- предельная высота застройки, м
- предельная застроенность участка, %

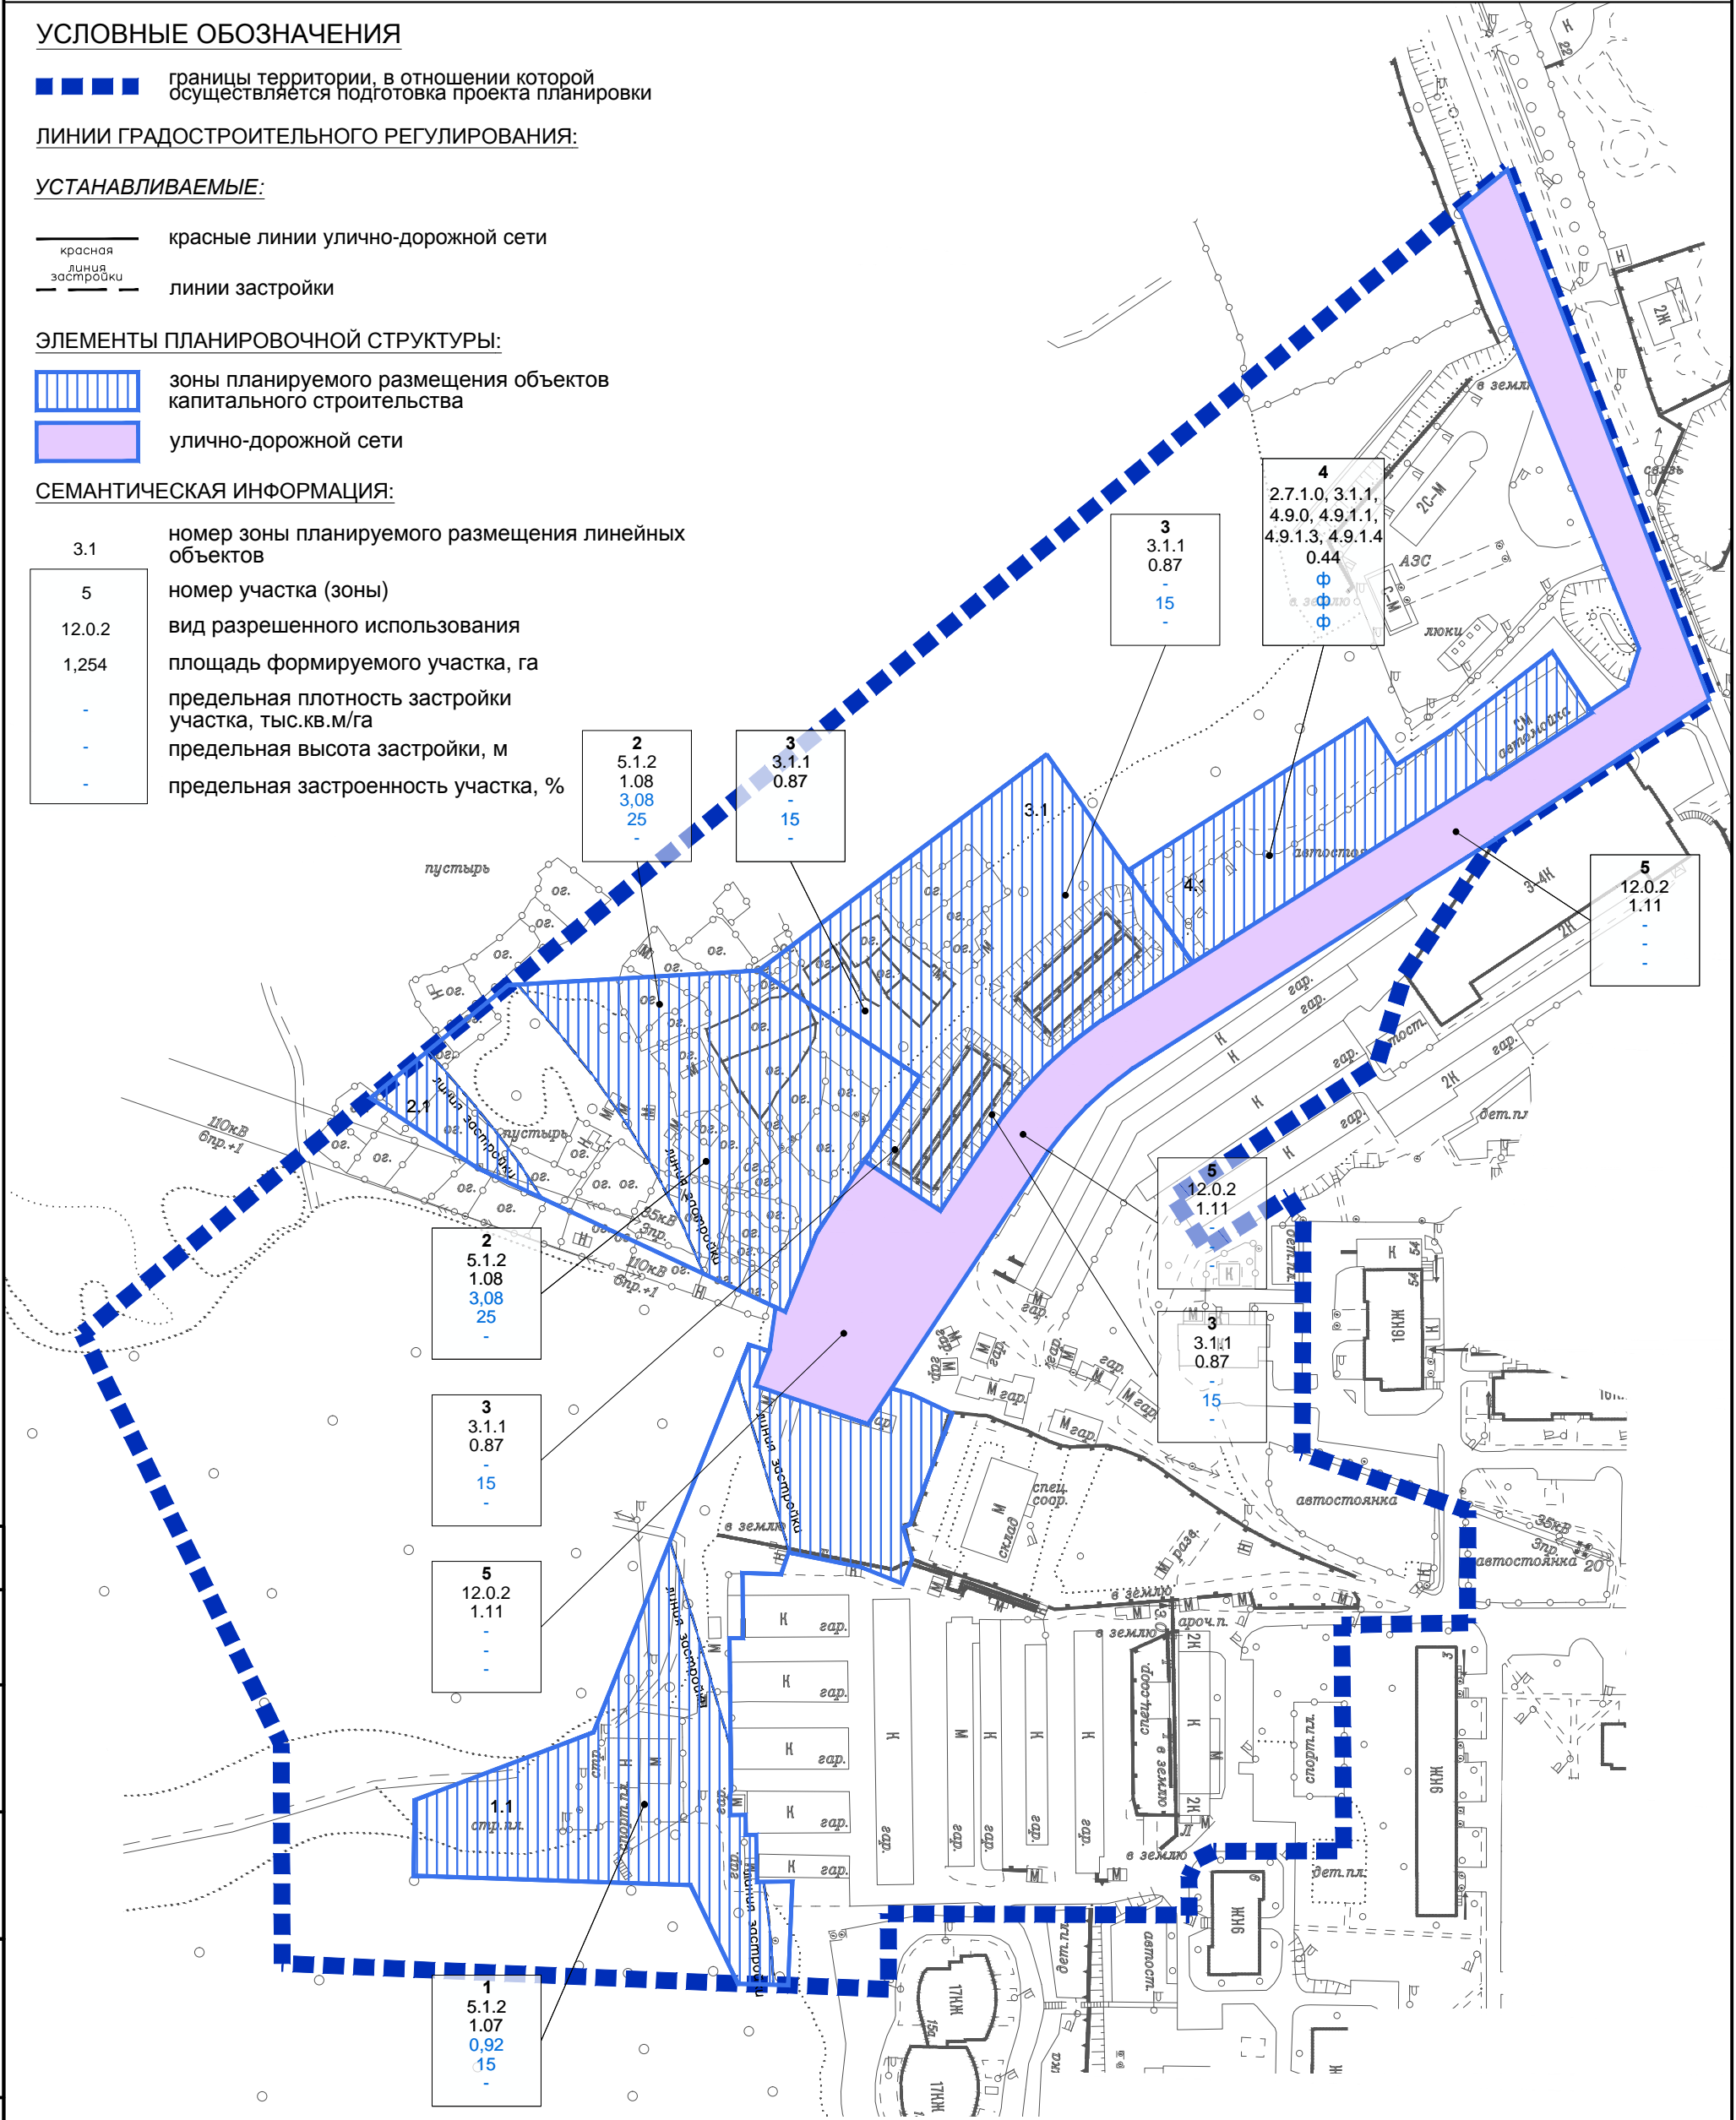

				Согласовано:			
				Ген.Проект.			
</							



ИНСТИТУТ
ГЕНПЛАНА
МОСКВЫ

Первый зам. директора	Григорьев О.Д.		
Зам. директора	Егорова М.Н.		
Руководитель АПО ТР	Котенков А.А.		
Нач. АПМ №2	Гапоненко С.В.		
ГАП	Малушин М.П.		
Ведущий архитектор	Давыдов Д.В.		
Нормоконтр.	Гапоненко С.В.		

Контракт:		Договор: № 3-19/778		
Заказчик:		Администрация городского округа Троицк в городе Москве		
Тема:		Подготовка проекта планировки территории и проекта межевания под размещение МАУ ФКиС спортивно-оздоровительная база "Лесная" с подъездной дорогой в микрорайоне «В» городского округа Троицк в городе Москве		
Раздел:		Основная часть проекта планировки	Стадия	Лист
				Листов
			1	1
Чертёж:		Границы зон планируемого размещения объектов, масштаб 1:2000	ГАУ "Институт Генплана Москвы"	
			Генпроектировщик: АПО ТР	