


ЭСКИЗ ПЛАНИРОВОЧНОЙ ОРГАНИЗАЦИИ ТЕРРИТОРИИ С ПЛАНИРУЕМЫМ РАЗМЕЩЕНИЕМ ОБЪЕКТОВ КАПИТАЛЬНОГО СТРОИТЕЛЬСТВА, М 1:2000

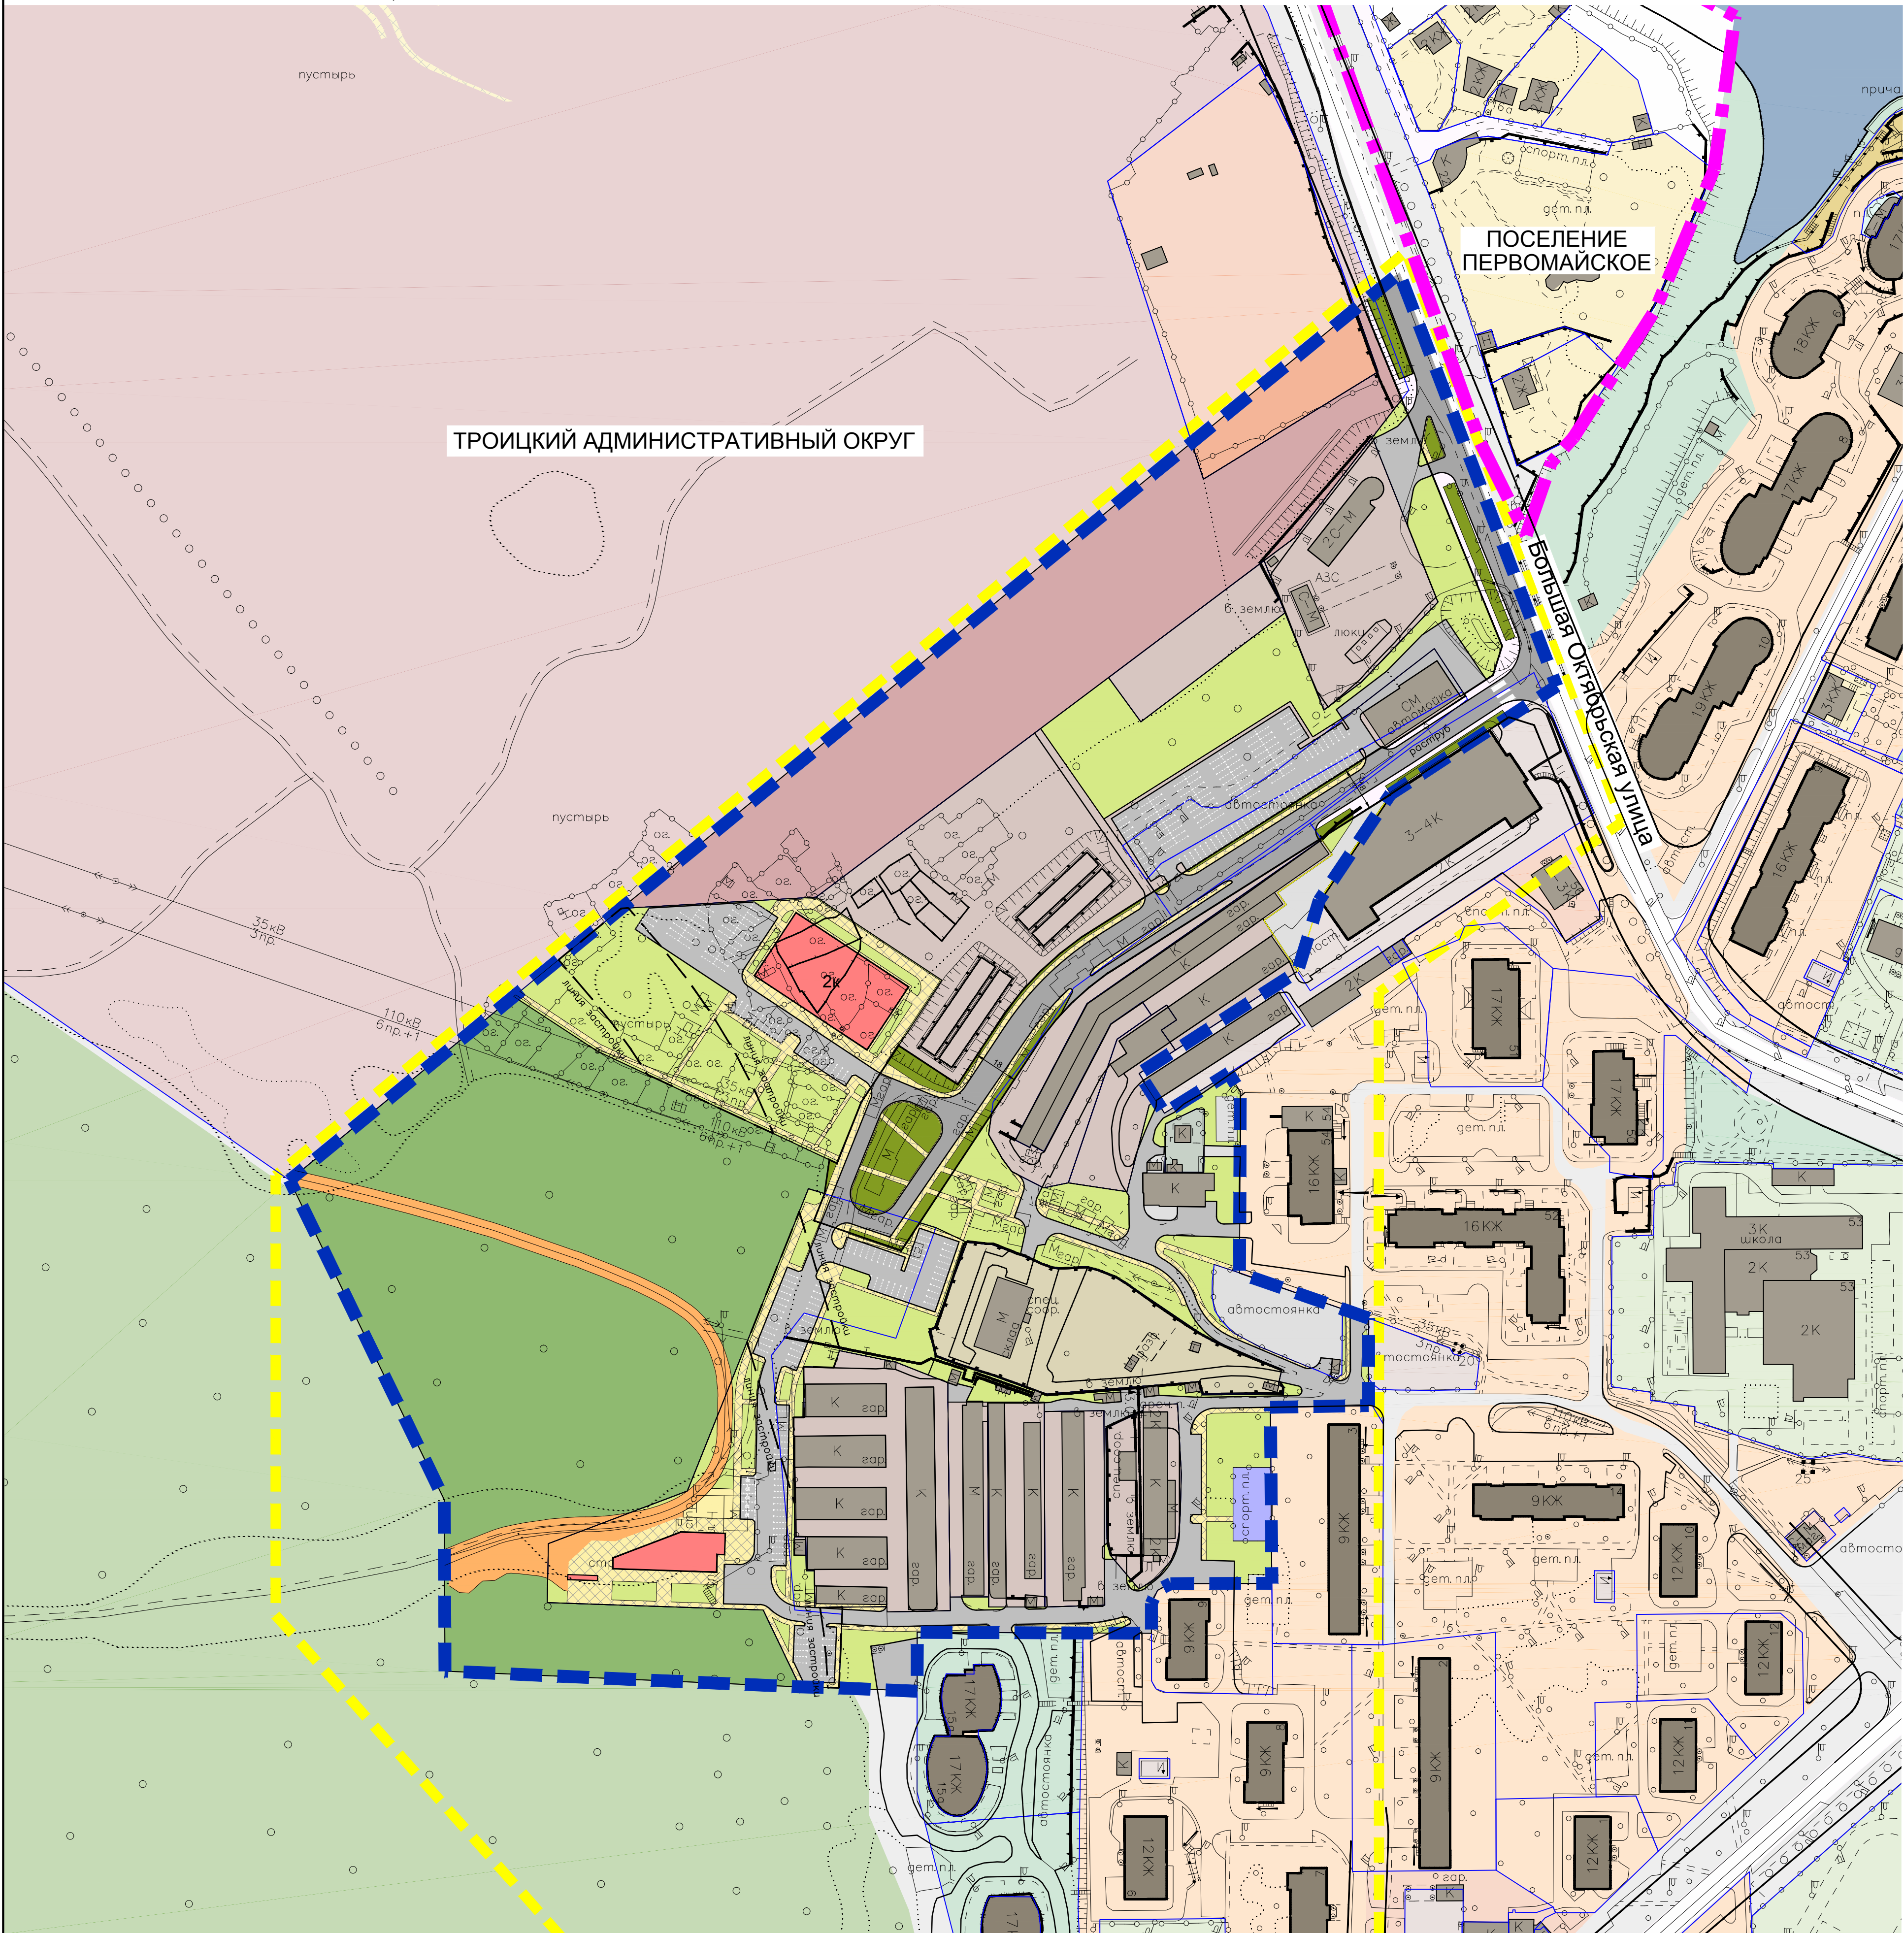

- УСЛОВНЫЕ ОБОЗНАЧЕНИЯ:**
- ГРАНИЦЫ:**
- административных округов города Москвы
 - разработки проекта планировки территории
 - формируемых участков
- ЛИНИИ ГРАДОСТРОИТЕЛЬНОГО РЕГУЛИРОВАНИЯ:**
- ДЕЙСТВУЮЩИЕ:**
- водоохранных зон
 - прибрежных защитных полос
 - береговых полос
- УСТАНАВЛИВАЕМЫЕ:**
- красные линии улично-дорожной сети
 - линия застройки
- ЗДАНИЯ И СООРУЖЕНИЯ**
- жилые существующие
 - нежилые существующие
 - нежилые проектируемые
- ТРАНСПОРТНАЯ ИНФРАСТРУКТУРА**
- местная УДС проектируемая
 - внутриквартальные проезды, парковки проектируемые
 - тротуары проектируемые
- ЭЛЕМЕНТЫ БЛАГОУСТРОЙСТВА ТЕРРИТОРИИ:**
- озелененные территории УДС
 - озелененные территории
 - озелененные сохраняемые территории
 - существующая лыжная трасса
 - спортивные площадки
 - пешеходные переходы
 - остановки общественного транспорта (предлагаемые)
- ТЕРРИТОРИИ:**
- спортивно-рекреационного вида
 - жилищно-коммунального вида
 - территории улиц и дорог
 - природоохранного вида
 - учебно-образовательного вида
 - коммунально-складского вида
 - специального вида
 - прочие территории