


ТРОИЦК
Объект 2. Октябрьский проспект.

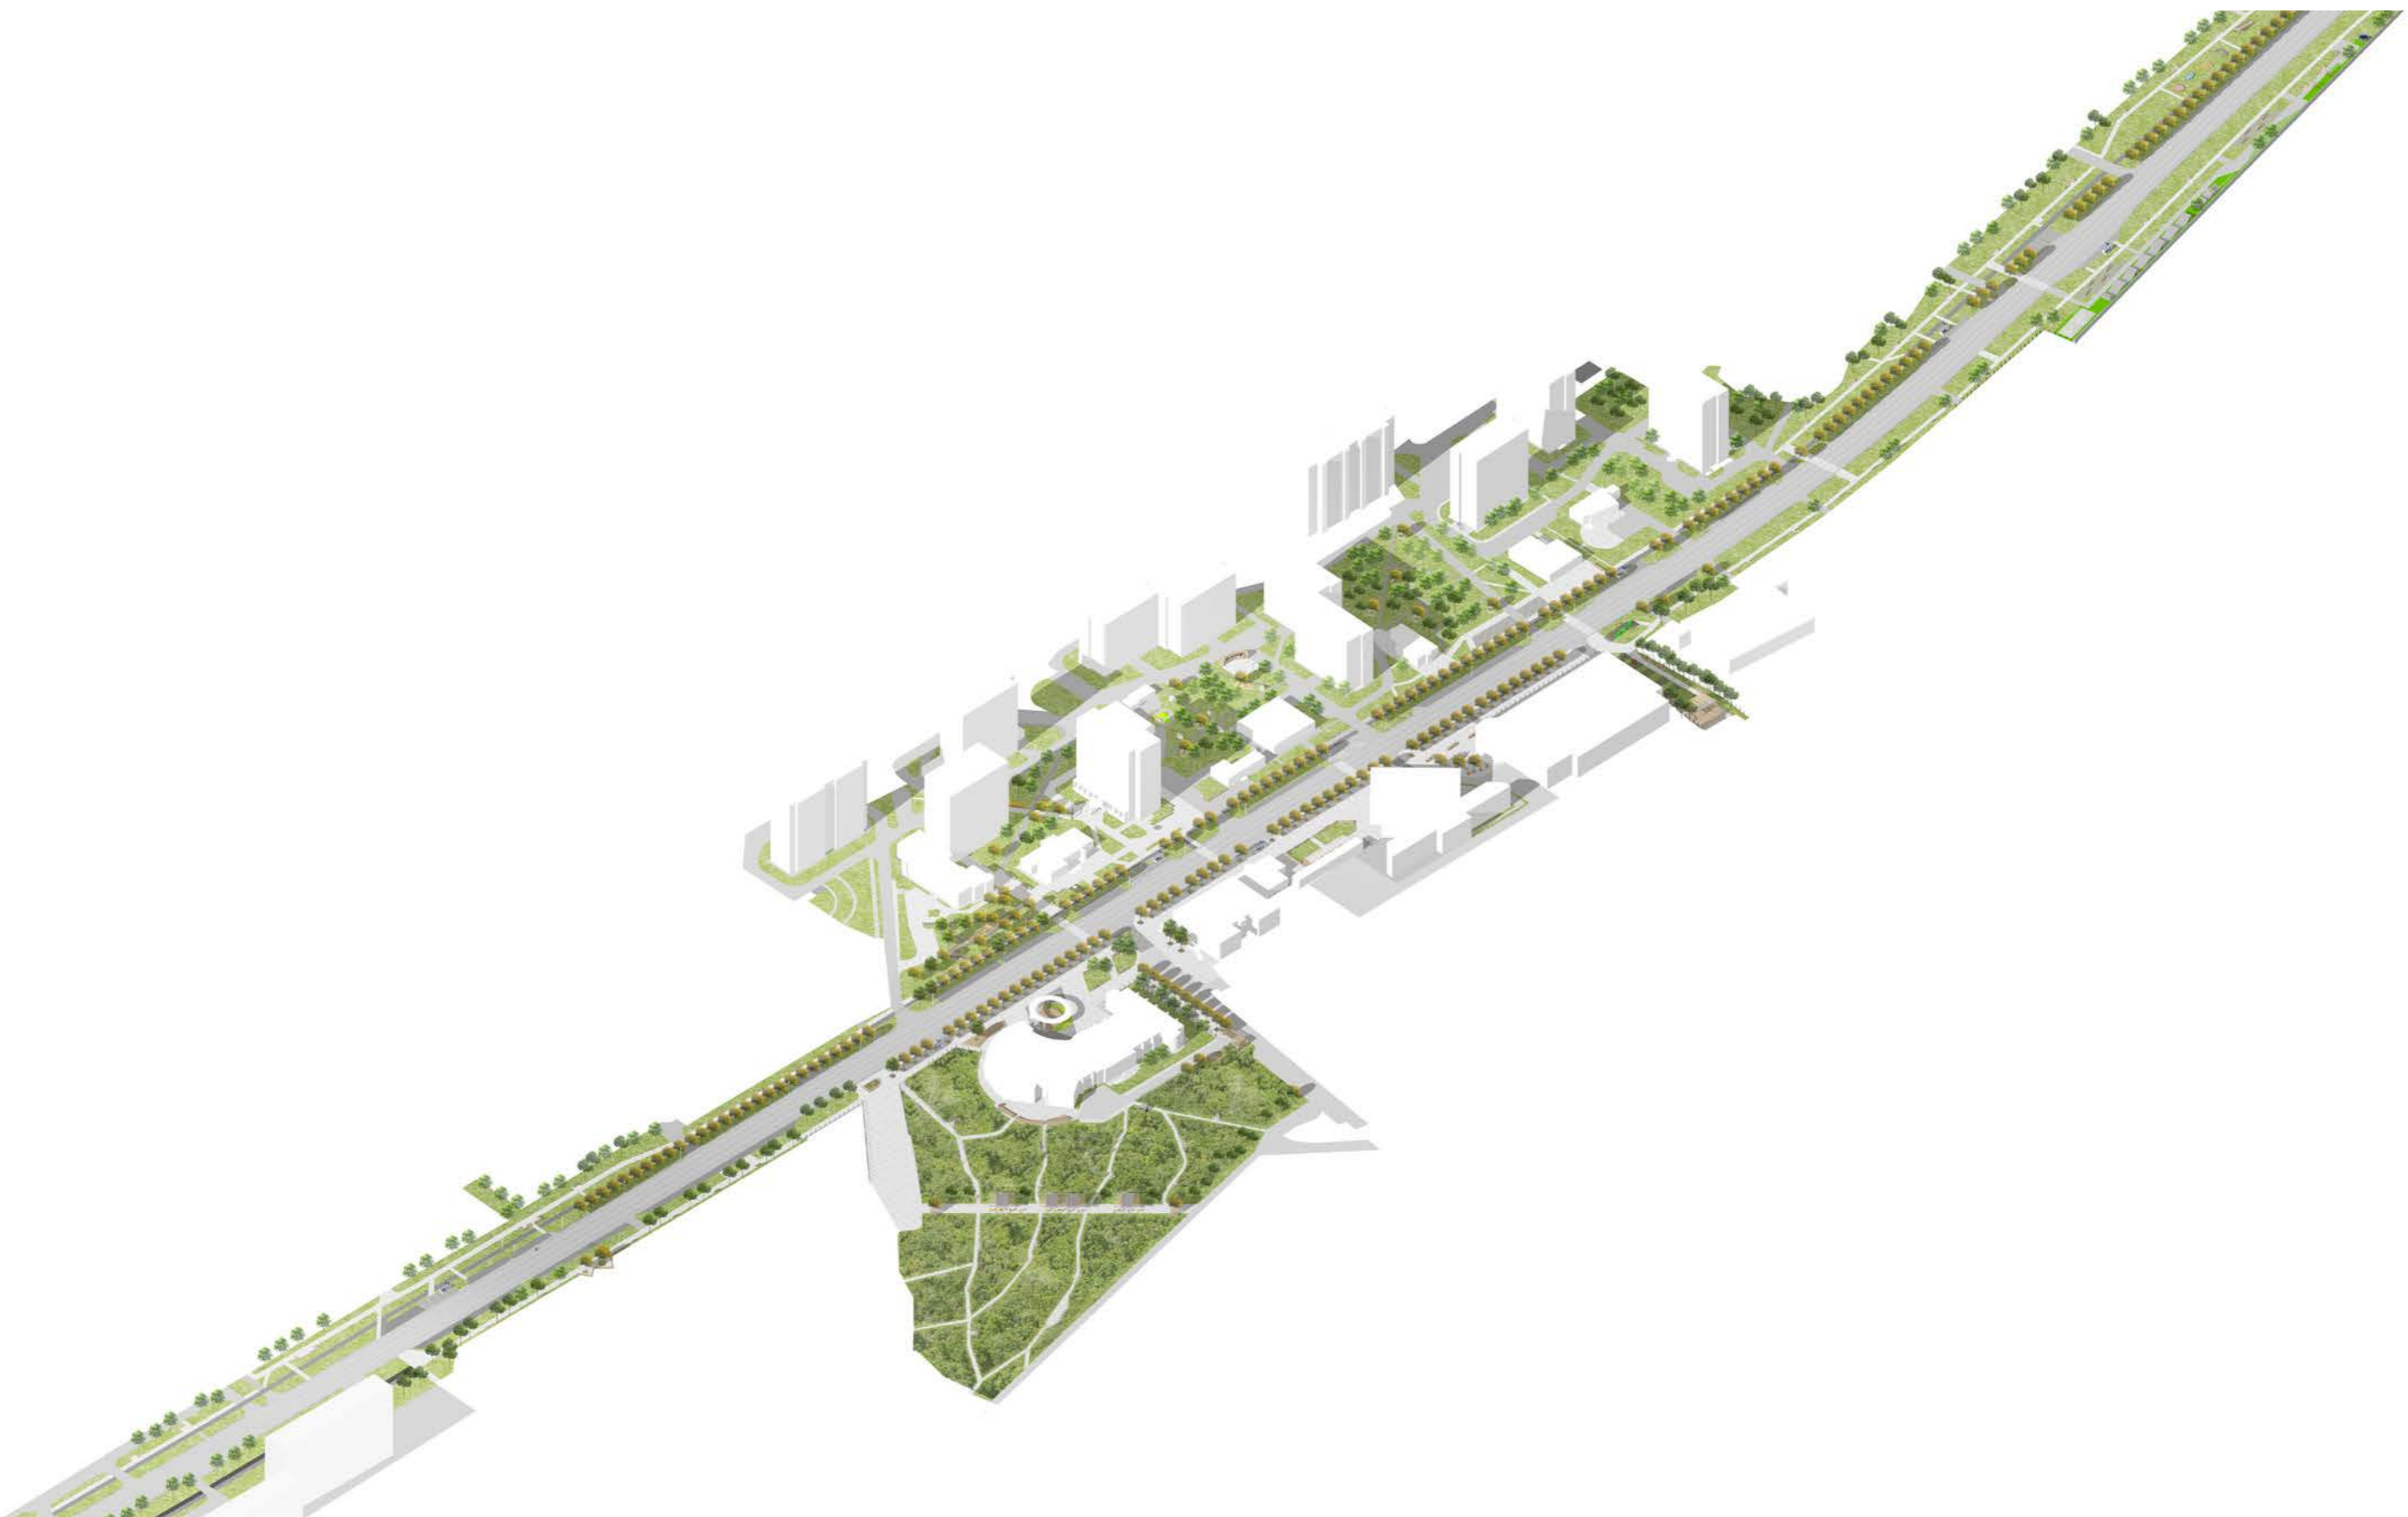




ТРОИЦК

Объект 2. Октябрьский проспект. Круговая беседка.




ТРОИЦК


Объект 2. Площадь школы искусств им.Глинки. Варианты использования

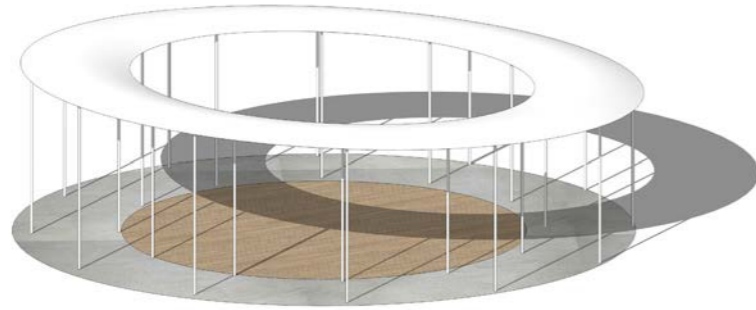


Вариант 1.
Объект - как самостоятельная инсталляция

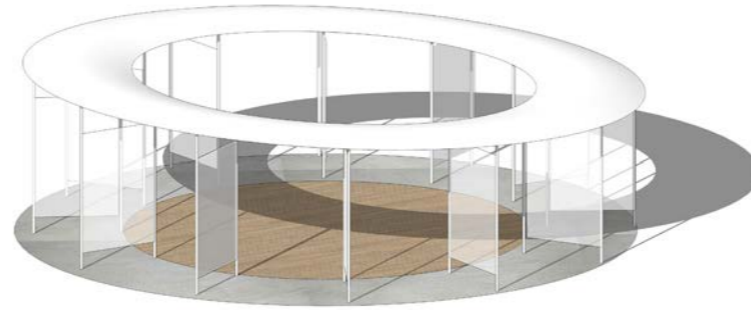


Вариант 2.
Вернисаж/временные экспозиции
по периметру устанавливаются стенды из
прозрачного поликарбоната для картин.
В центре - скульптура и инсталляции

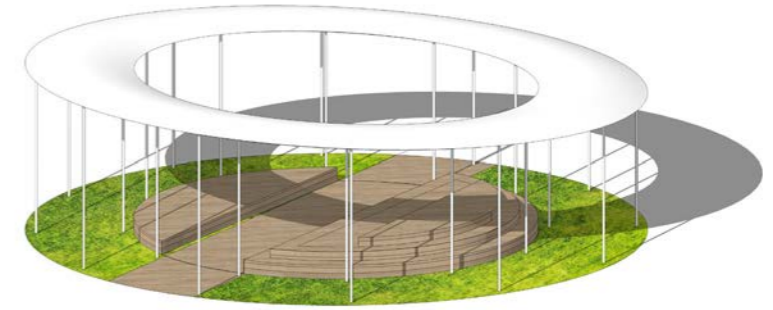


Вариант 3.
Части круга - как многоуровневая лавка,
выделен путь к главному входу, по периметру
разнотравие.

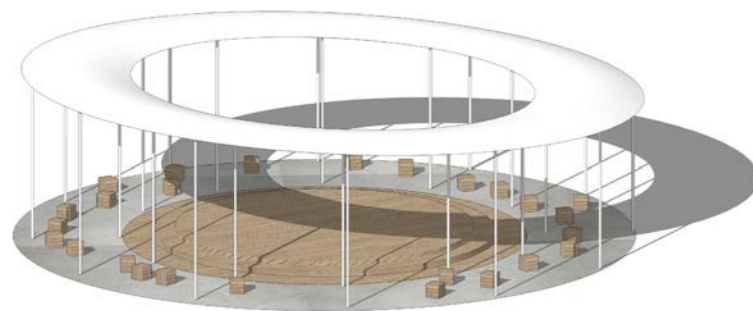

Вариант 4.
Сцена в центре круга, свободное
расположение мест вокруг сцены

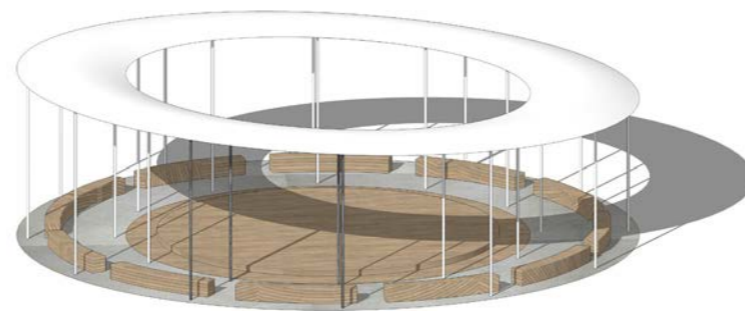

Вариант 5.
Сцена в центре круга, лавки по периметру

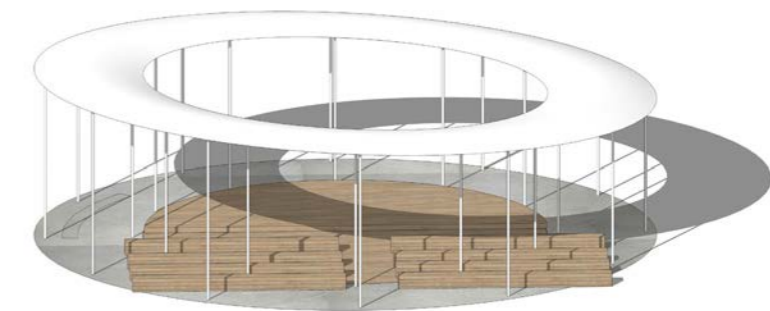

Вариант 6.
Сцена занимает часть круга, лавки
расположено параллельно сцене



ТРОИЦК

Объект 2. Площадь школы искусств им.Глинки

Кровля из полированного металла
(лёгкое скривление - отражает, то
что происходит в центре и не даёт
задерживаться снегу)

Временные модули скамейки

Бетонное основание
(позволит)



Место - выступлений
(деревянная площадка)




КРУГ - как символ единения и общения

- во время концертов и выступлений, возможно выносить временные модули
- место для экспозиций и вернисажей
- в обычные дни

Материал - полированный металл и опоры круглого сечения 80 мм.



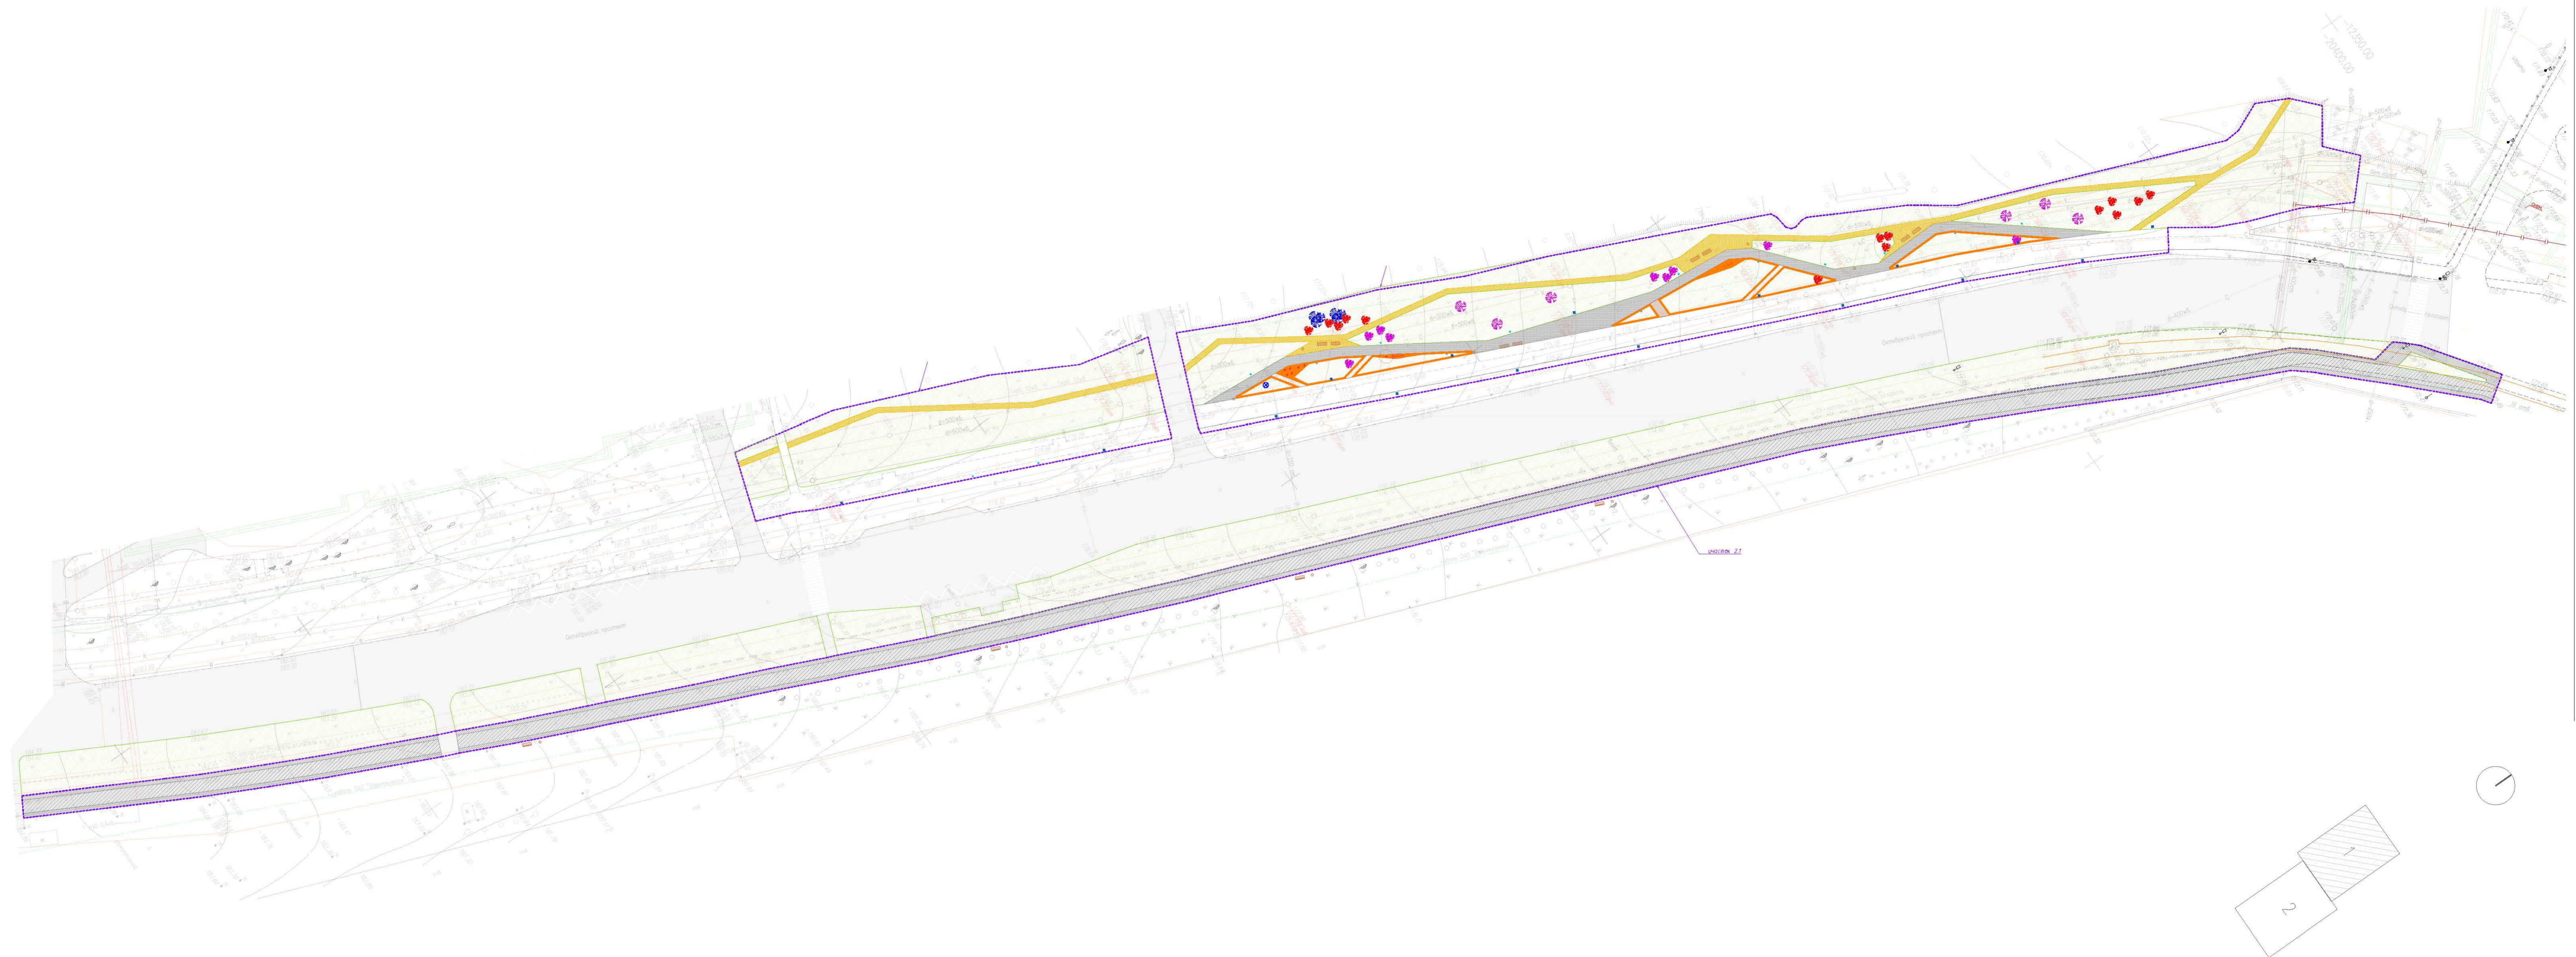

Условные обозначения	
	Граница проектирования
Здания и сооружения	
	Проектируемые сооружения (туалет, площадка ТБО)
Покрытия	
	Проектируемые парковки с асфальтовым покрытием
	Проектируемые тротуары с покрытием из бетонной плитки ТИП 1
	Проектируемые тротуары с покрытием из бетонной плитки ТИП 2
	Проектируемое песко-гравийное покрытие дорожек
	Проектируемое покрытие площадок Окатанный гравий
	Декинг
	Озеленение (газонная трава)
Прочее	
	Высаживаемые деревья
	Осветительное оборудование
	МАФ и игровое оборудование

ГЗУ				
Городской округ Троицк, Москва, Октябрьский проспект				
Изм.	Изм. №	Листы/доп.	Подп.	Дата
ГЗУ				
АП	Иванов К.С.			05.17
Проект	Иванов К.С.			05.17
Исполн.				

Объект: обустройство зон обслуживания территории в г. Троицк, Октябрьский проспект

Исполнитель: ООО "Народный Архитектор"


Масштаб: 1:500

Содержание: Смета планировочной организации территории участка № 1000

Листы: 11 / 3

Формат: А4

Имя файла: Проект_1.dwg
Время: 10:00:00

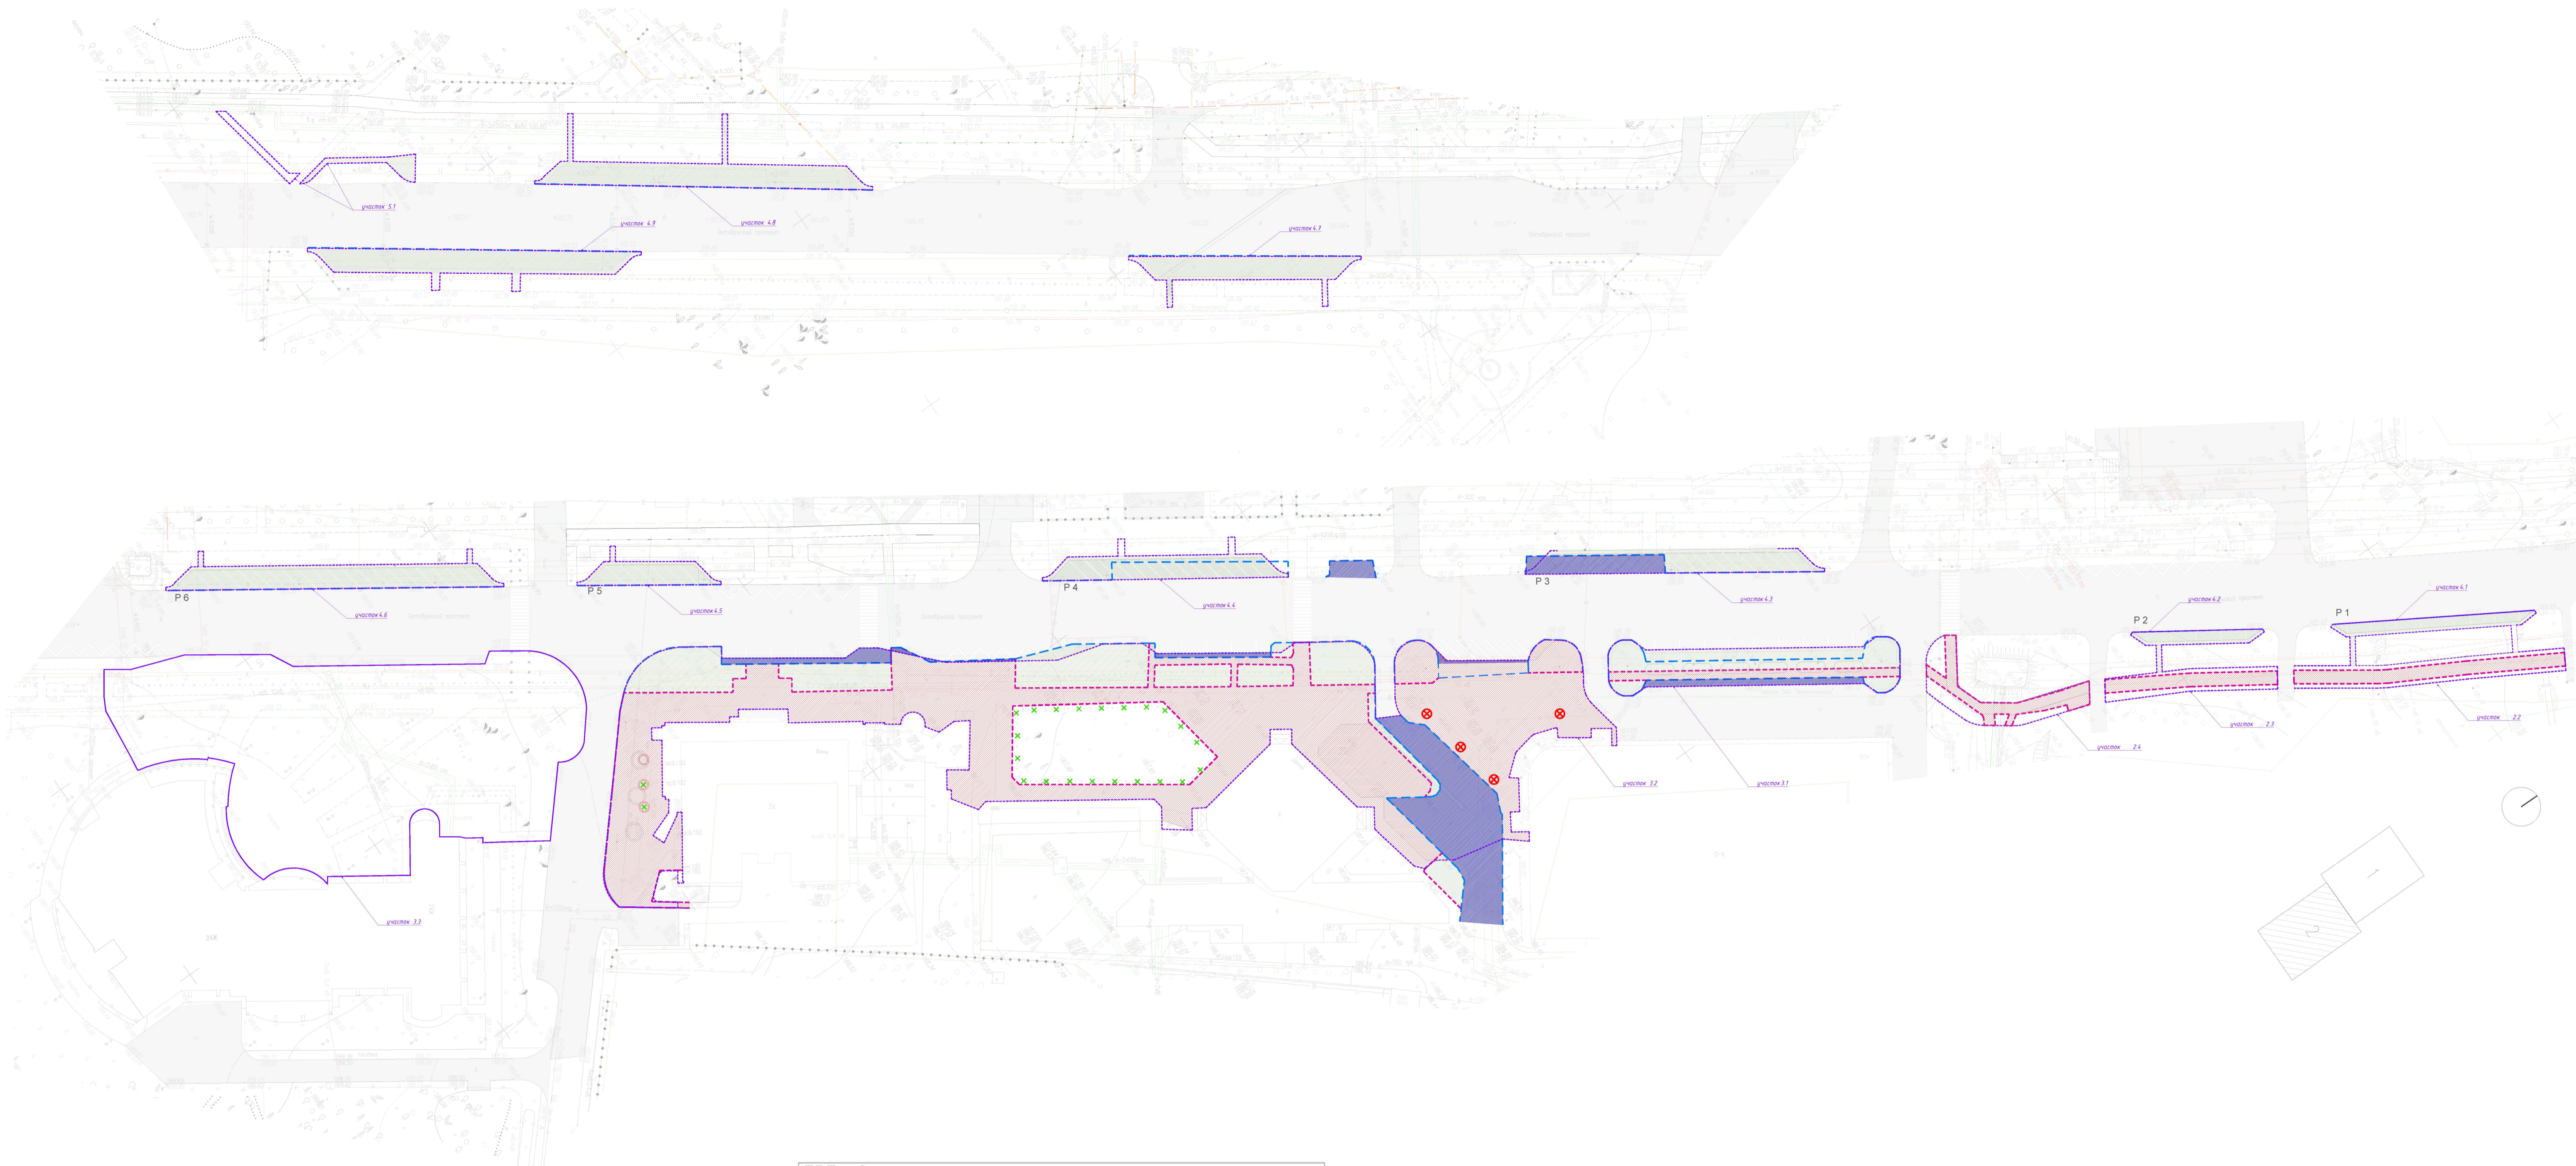

ТЭП демонтаж		
Участки 3.1-3.2		
условные обозначения		кол-во ед.
	газон (плодородный слой)	1391 м2
	асфальт пешеходные дорожки	3952 м2
	асфальт проезды	741 м2
	борт камень садовый	477 пм
	борт камень дорожный	633 пм
	подпорная стенка (кирпич)	3 шт
	дерево	21 шт

Участок 4.3 (P3)		
условные обозначения		кол-во ед.
	газон (плодородный слой)	376 м2
	борт камень дорожный	44 пм

Участок 4.4 (P4)		
условные обозначения		кол-во ед.
	газон (плодородный слой)	259 м2
	борт камень дорожный	44 пм

Участок 4.5 (P5)		
условные обозначения		кол-во ед.
	газон (плодородный слой)	116 м2
	борт камень дорожный	44 пм

Участок 4.6 (P6)		
условные обозначения		кол-во ед.
	газон (плодородный слой)	376 м2
	борт камень дорожный	44 пм

Участок 4.7 (P7)		
условные обозначения		кол-во ед.
	газон (плодородный слой)	259 м2
	борт камень дорожный	44 пм

Участок 4.8 (P8)		
условные обозначения		кол-во ед.
	газон (плодородный слой)	376 м2
	борт камень дорожный	44 пм

Участок 4.9 (P9)		
условные обозначения		кол-во ед.
	газон (плодородный слой)	376 м2
	борт камень дорожный	44 пм

Условные обозначения	
	граница проектирования
	асфальт проезды
	асфальт пешеходные дорожки
	бетонная плитка пешеходные дорожки
	борт камень садовый
	борт камень дорожный
	газон (плодородный слой)
	подпорная стенка (кирпич)
	дерево

ГЗУ				
Изм.	Кол. рч.	Листы/И. док.	Подп.	Дата
ГЗП				
ГЗП	Шевык К.Е.	Шуваев А.В.	05.17	
Разроб.	Шевык К.Е.	05.17		
Исполн.				

Городской округ Троицк, Москва, Октябрьский район
 Общественное учреждение «Городской округ Троицк, Москва, Октябрьский район»
 Участок 2.
 Ситуационный план. Демонтаж МР-1000

Страна	Лист	Листов
11	8	

ООО "Народный Архитектор"